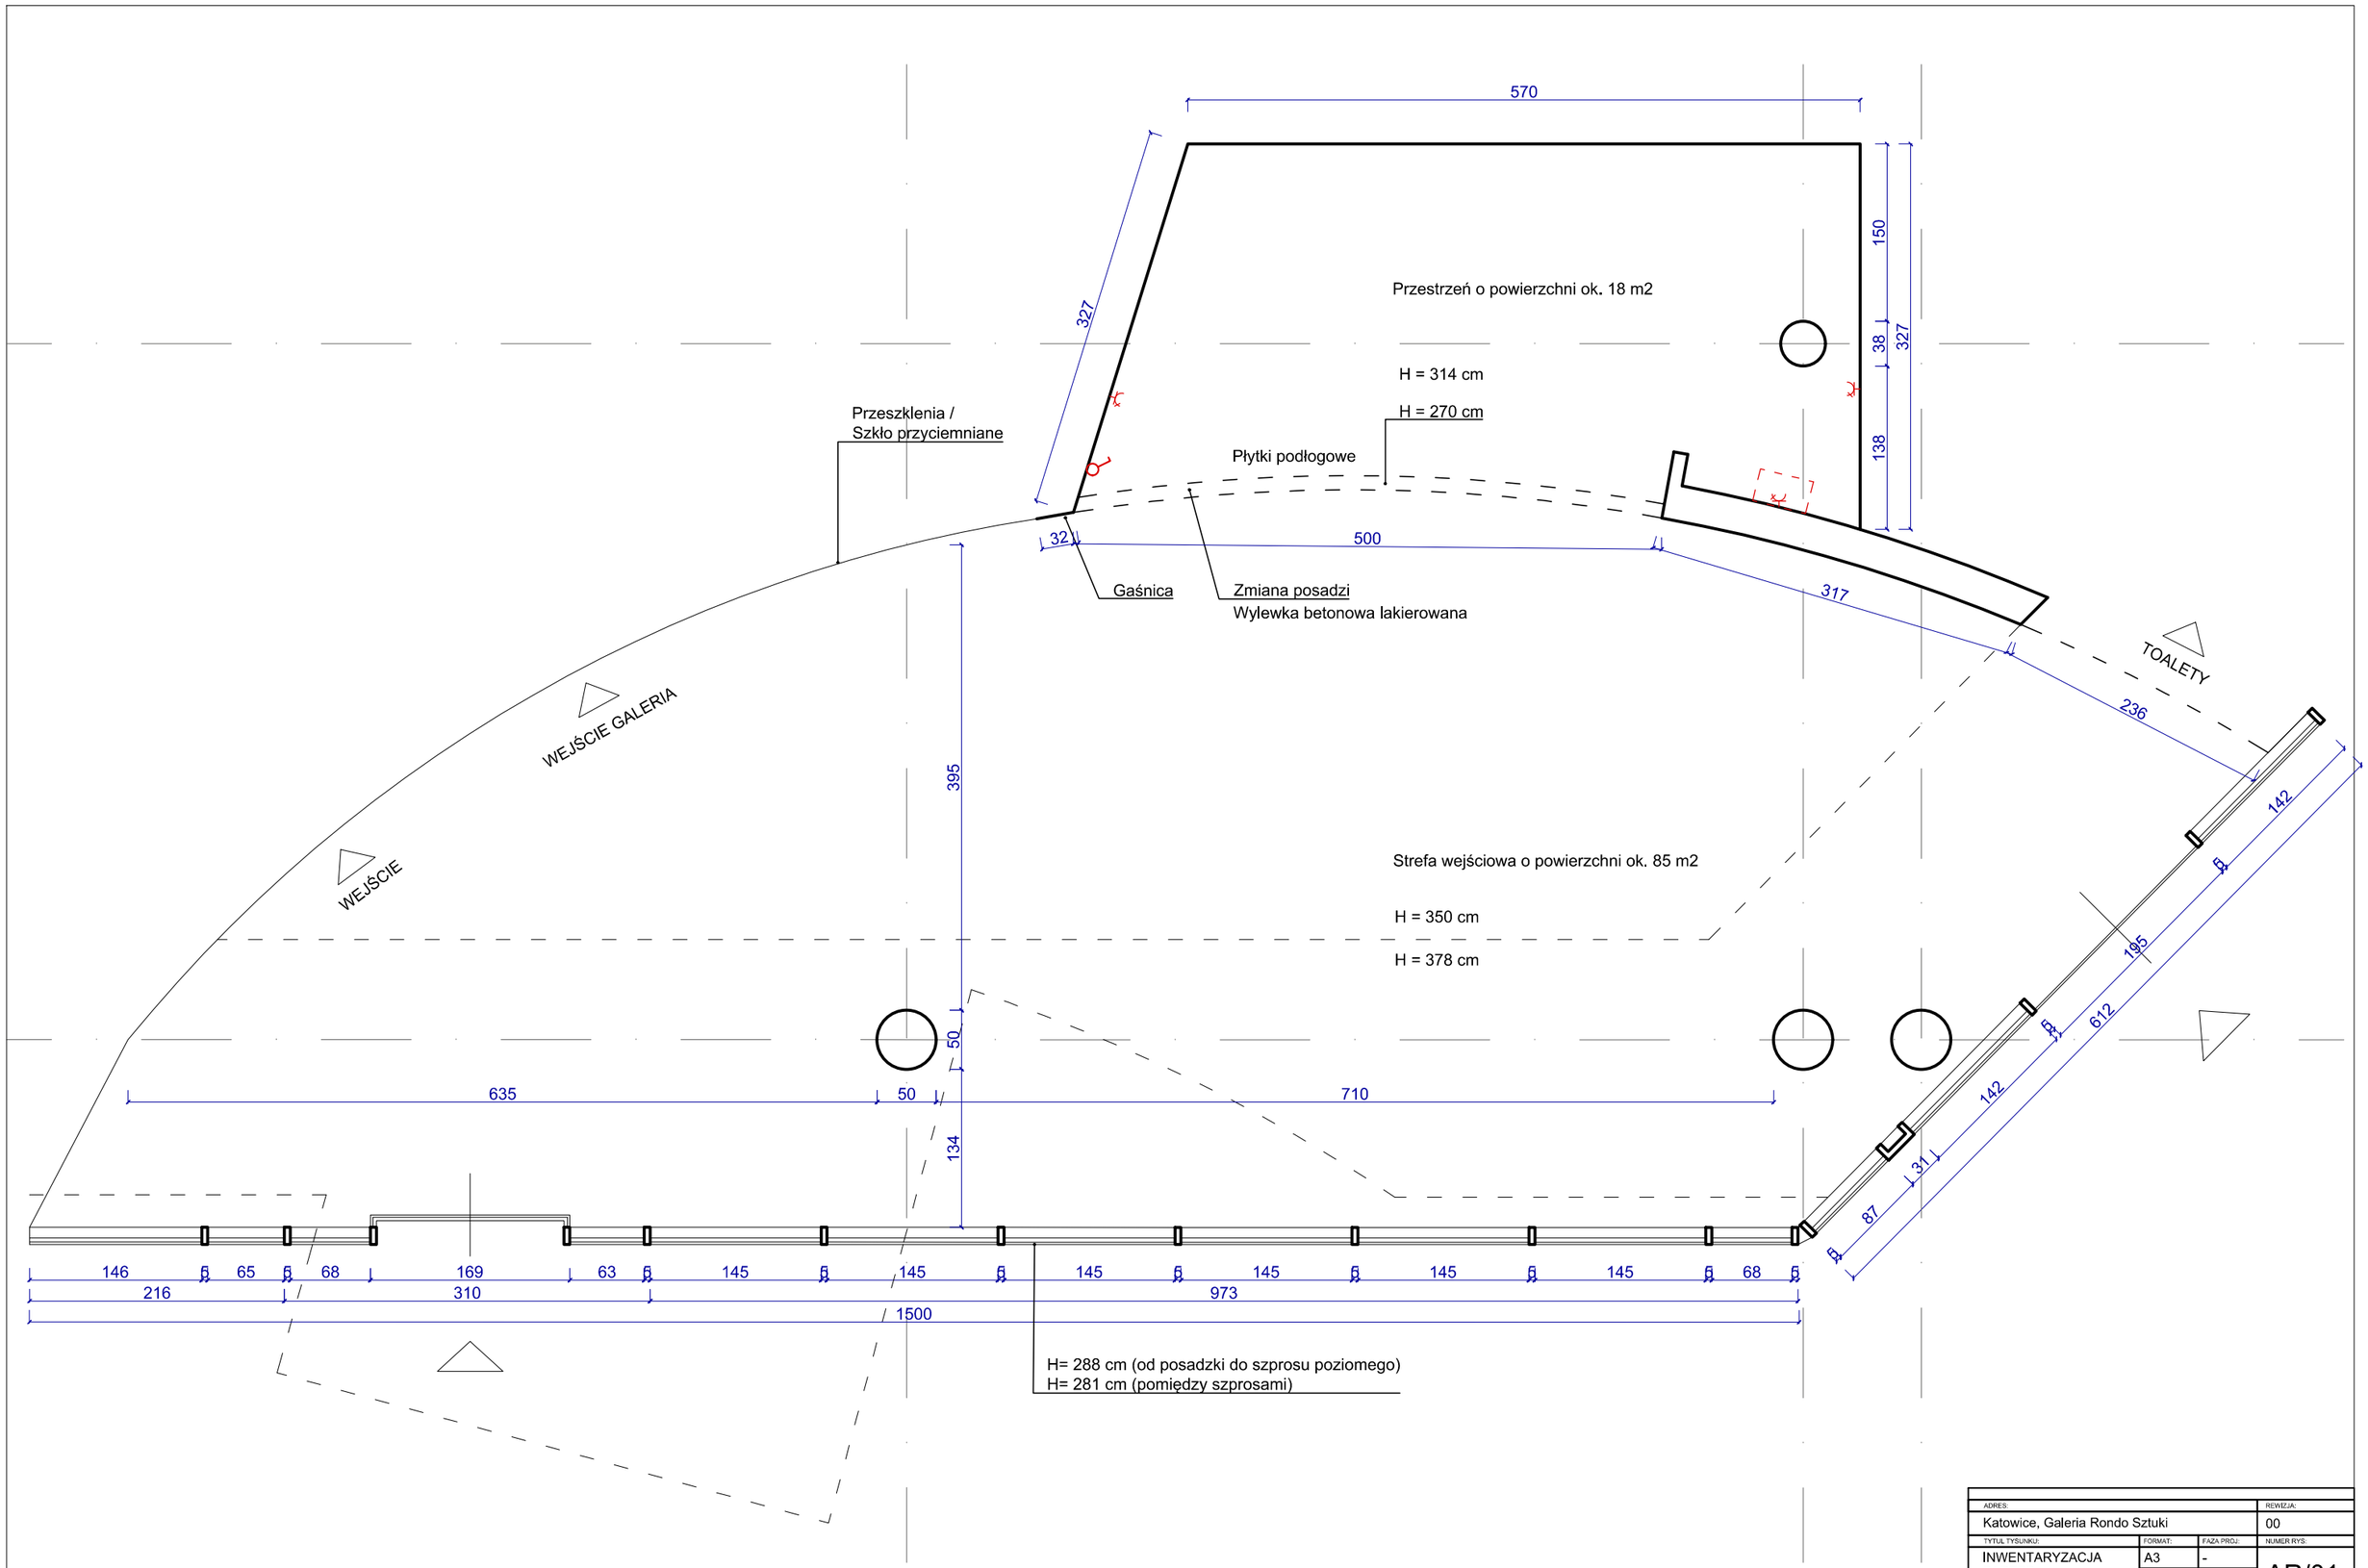

ADRES:			REWIZJA:
Katowice, Galeria Rondo Sztuki			00
TYTUŁ TYSUNKU:	FORMAT:	FAZA PROJ:	NUMER RYS:
INWENTARYZACJA PARTER RONDO SZTUKI	A3	-	AR/01
	DATA: 02.2019	SKALA: 1:50	