

Katowice, dnia 5 września 1991 roku

L. dz. PS02-53400/R/103/2/91

Numer rejestru A/1434/91

D E C Y Z J A

w sprawie wpisania dobra kultury do rejestru zabytków " A "

Na podstawie art. 5 pkt. 1, art. 8 ust. 1 pkt. 2 i art. 14 ust. 1 pkt. 1 ustawy z dnia 15 lutego 1962 roku o ochronie dóbr kultury i o muzeach (Dz.U. Nr 10, poz. 48, z 1983 r. Nr 38, poz. 175, z 1989 r. Nr 55, poz. 192 i z 1990 r. Nr 56, poz. 322) oraz art. 104 Kpa w wyniku postępowania administracyjnego przeprowadzonego na wniosek Miejskiego Konserwatora Zabytków w Katowicach

O R Z E K A N I E

wpisać do rejestru zabytków województwa katowickiego pod numerem rejestru **A/1434/91** następujące dobro kultury:

Budynek przy ulicy Raciborskiej 37 w Katowicach (dawna ulica Karola Świerczewskiego), wzniesiony około 1930 roku według projektu L. Sikorskiego, w stylu modernizmu (dawnie kasyno oficerskie).

Obiekt stanowi własność Gminy Katowice, pozostaje we władaniu Akademii Sztuk Pięknych w Katowicach (K.W. 79, numer działki 47, mapa 35 Katowice-Załęże).

W granicach oznaczonych na mapce stanowiącej integralną część niniejszej decyzji - obejmujących całość działki.

U Z A S A D N I E N I E

Budynek posiada wybitne walory architektoniczne - o znaczeniu w skali miasta i regionu. Jest przykładem modernistycznej zabudowy okresu międzywojennego.

Od decyzji niniejszej przysługuje stronom - na podstawie art. 127 § 1 i 2 Kpa - odwołanie do Ministra Kultury i Sztuki w terminie 14 dni od jej doręczenia, za pośrednictwem.

pieczęć
okrętu



podpis i pieczęć
W K Z

WOJEWÓDZKI KONSERWATOR ZABYTKÓW
w Katowicach

dr inż. arch. Andrzej Grzybowski

Załączniki:

1. Opis obiektu
2. Plan sytuacyjny
w skali 1 : 1000
3. Pouczenie o skutkach wpisu
objektu do rejestru zabytków

Otrzymują:

1. Akademia Sztuk Pięknych w Krakowie, Filia w Katowicach
ul. Raszyńska 37, 40-073 KATOWICE
2. Prezydent Miasta Katowic
ul. Młyńska 4, 40-098 KATOWICE

Do wiadomości:

3. Miejski Konserwator Zabytków w Katowicach
ul. Młyńska 4, 40-098 KATOWICE
4. Wydział Geodezji i Gospodarki Gruntami Urzędu Miejskiego
ul. Młyńska 4, 40-098 KATOWICE
5. Wydział Urbanistyki, Architektury i Nadzoru Budowlanego
Urzędu Miejskiego
ul. Młyńska 4, 40-098 KATOWICE
6. Ośrodek Dokumentacji Zabytków
Aleje Ujazdowskie 6, 00-461 WARSZAWA
7. Państwowe Biuro Notarialne - Sekcja Ksiąg Wieczystych
ul. ... 40-073 KATOWICE

Z A Ł A C Z N I K N R 1.
do decyzji nr A/1434/91
z dnia 5 września 1991 r.

O P I S O B I E K T U
=====

Budynek usytuowany w północnej pierzei ulicy Raciborskiej pod numerem 37, odsunięty od ulicy, od północy przylega do ogrodu.

Wzniesiony około 1930 roku w stylu modernizmu.

Na planie prostokąta z wysuniętym narożem północno-wschodnim. Ceglany, tynkowany, stropy żelbetowe, gęstożebrowe. Trójkondygnacyjny, podpiwniczony z poddaszem, nakryty dachem płaskim.

Elewacja frontowa o zaakcentowanym wejściu w części zachodniej. Drzwi wejściowe umieszczone we wnęce opartej na dwóch filarach wolnostojących i dwóch narożnych, flankowane dwoma oknami. W kondygnacji drugiej trzy balkony na planie wycinka koła, zamknięte metalową balustradą, na której oparte trzy duże, prostokątne, wielodzielne okna, wydzielone lizenami i zwieńczone gzymsem. W części wschodniej w przyziemiu kwadratowe okienka piwnicy. W kondygnacji pierwszej balkon o kamiennej balustradzie, na której ustawione są filary wspierające balkon wyższej kondygnacji. Okna tej części zgrupowane po stronie zachodniej. W kondygnacji pierwszej dwa okna prostokątne i jedno okrągłe, w kondygnacji drugiej i trzeciej po trzy okna kwadratowe, czterodzielne, oddzielone lizenami. Elewacja zwieńczona silnie występującym gzymsem.

Elewacja zachodnia o wyższej części południowej, o trzech oknach kwadratowych, wielodzielnych w kondygnacji pierwszej. W kondygnacji drugiej i trzeciej balkon o kamiennej balustradzie. Część północna gładka, przecięta gzymsem na wysokości drugiej kondygnacji.


Elewacja północna gładka w części wschodniej, przecięta gzymsem na wysokości drugiej kondygnacji. Część zachodnia cofnięta, w uskoku schody kamienne, jednobiegowe i drzwi wejściowe, ponad nimi balkon o zaokrąglonym narożu i kamiennej balustradzie. Okna części zachodniej zgrupowane w siedmiu osiach. W kondygnacji pierwszej cztery okna kwadratowe, trzy duże okna prostokątne, analogiczne jak w elewacji frontowej. W kondygnacji drugiej okna prostokątne.

Elewacja wschodnia o wysuniętej części północnej. W części południowej po jednym oknie okrągłym w każdej kondygnacji, w uskoku elewacji schody jednobiegowe, proste, drzwi wejściowe nakryte prostym daszkiem. Ponad nimi okna o formie wydłużonych prostokątów stojących, wydzielone lizenami. Część północna siedmioosiowa, w przyziemiu okna piwnicy. Okna pierwszej i drugiej kondygnacji wydzielone lizenami. Oddzielone od trzeciej kondygnacji silnie wysuniętym gzymsem. W kondygnacji trzeciej okna sześciodzielne, wyższe.

W westybulu okładzina kamienna, schody kamienne trzybiegowe, rozdzielone w kształcie litery "T". Wnętrze w układzie dwu i półtraktowym, w części zachodniej dwukondygnacyjna aula. Schody wiodące na trzecią kondygnację drewniane, jednobiegowe. Zachowana stolarka drzwiowa i parkiety.

Z A L O Ż E N I E nr 2.
do decyzji nr A/1434/91
z dnia 5 września 1991 r.

— granica ochrony
kontrowerskiej

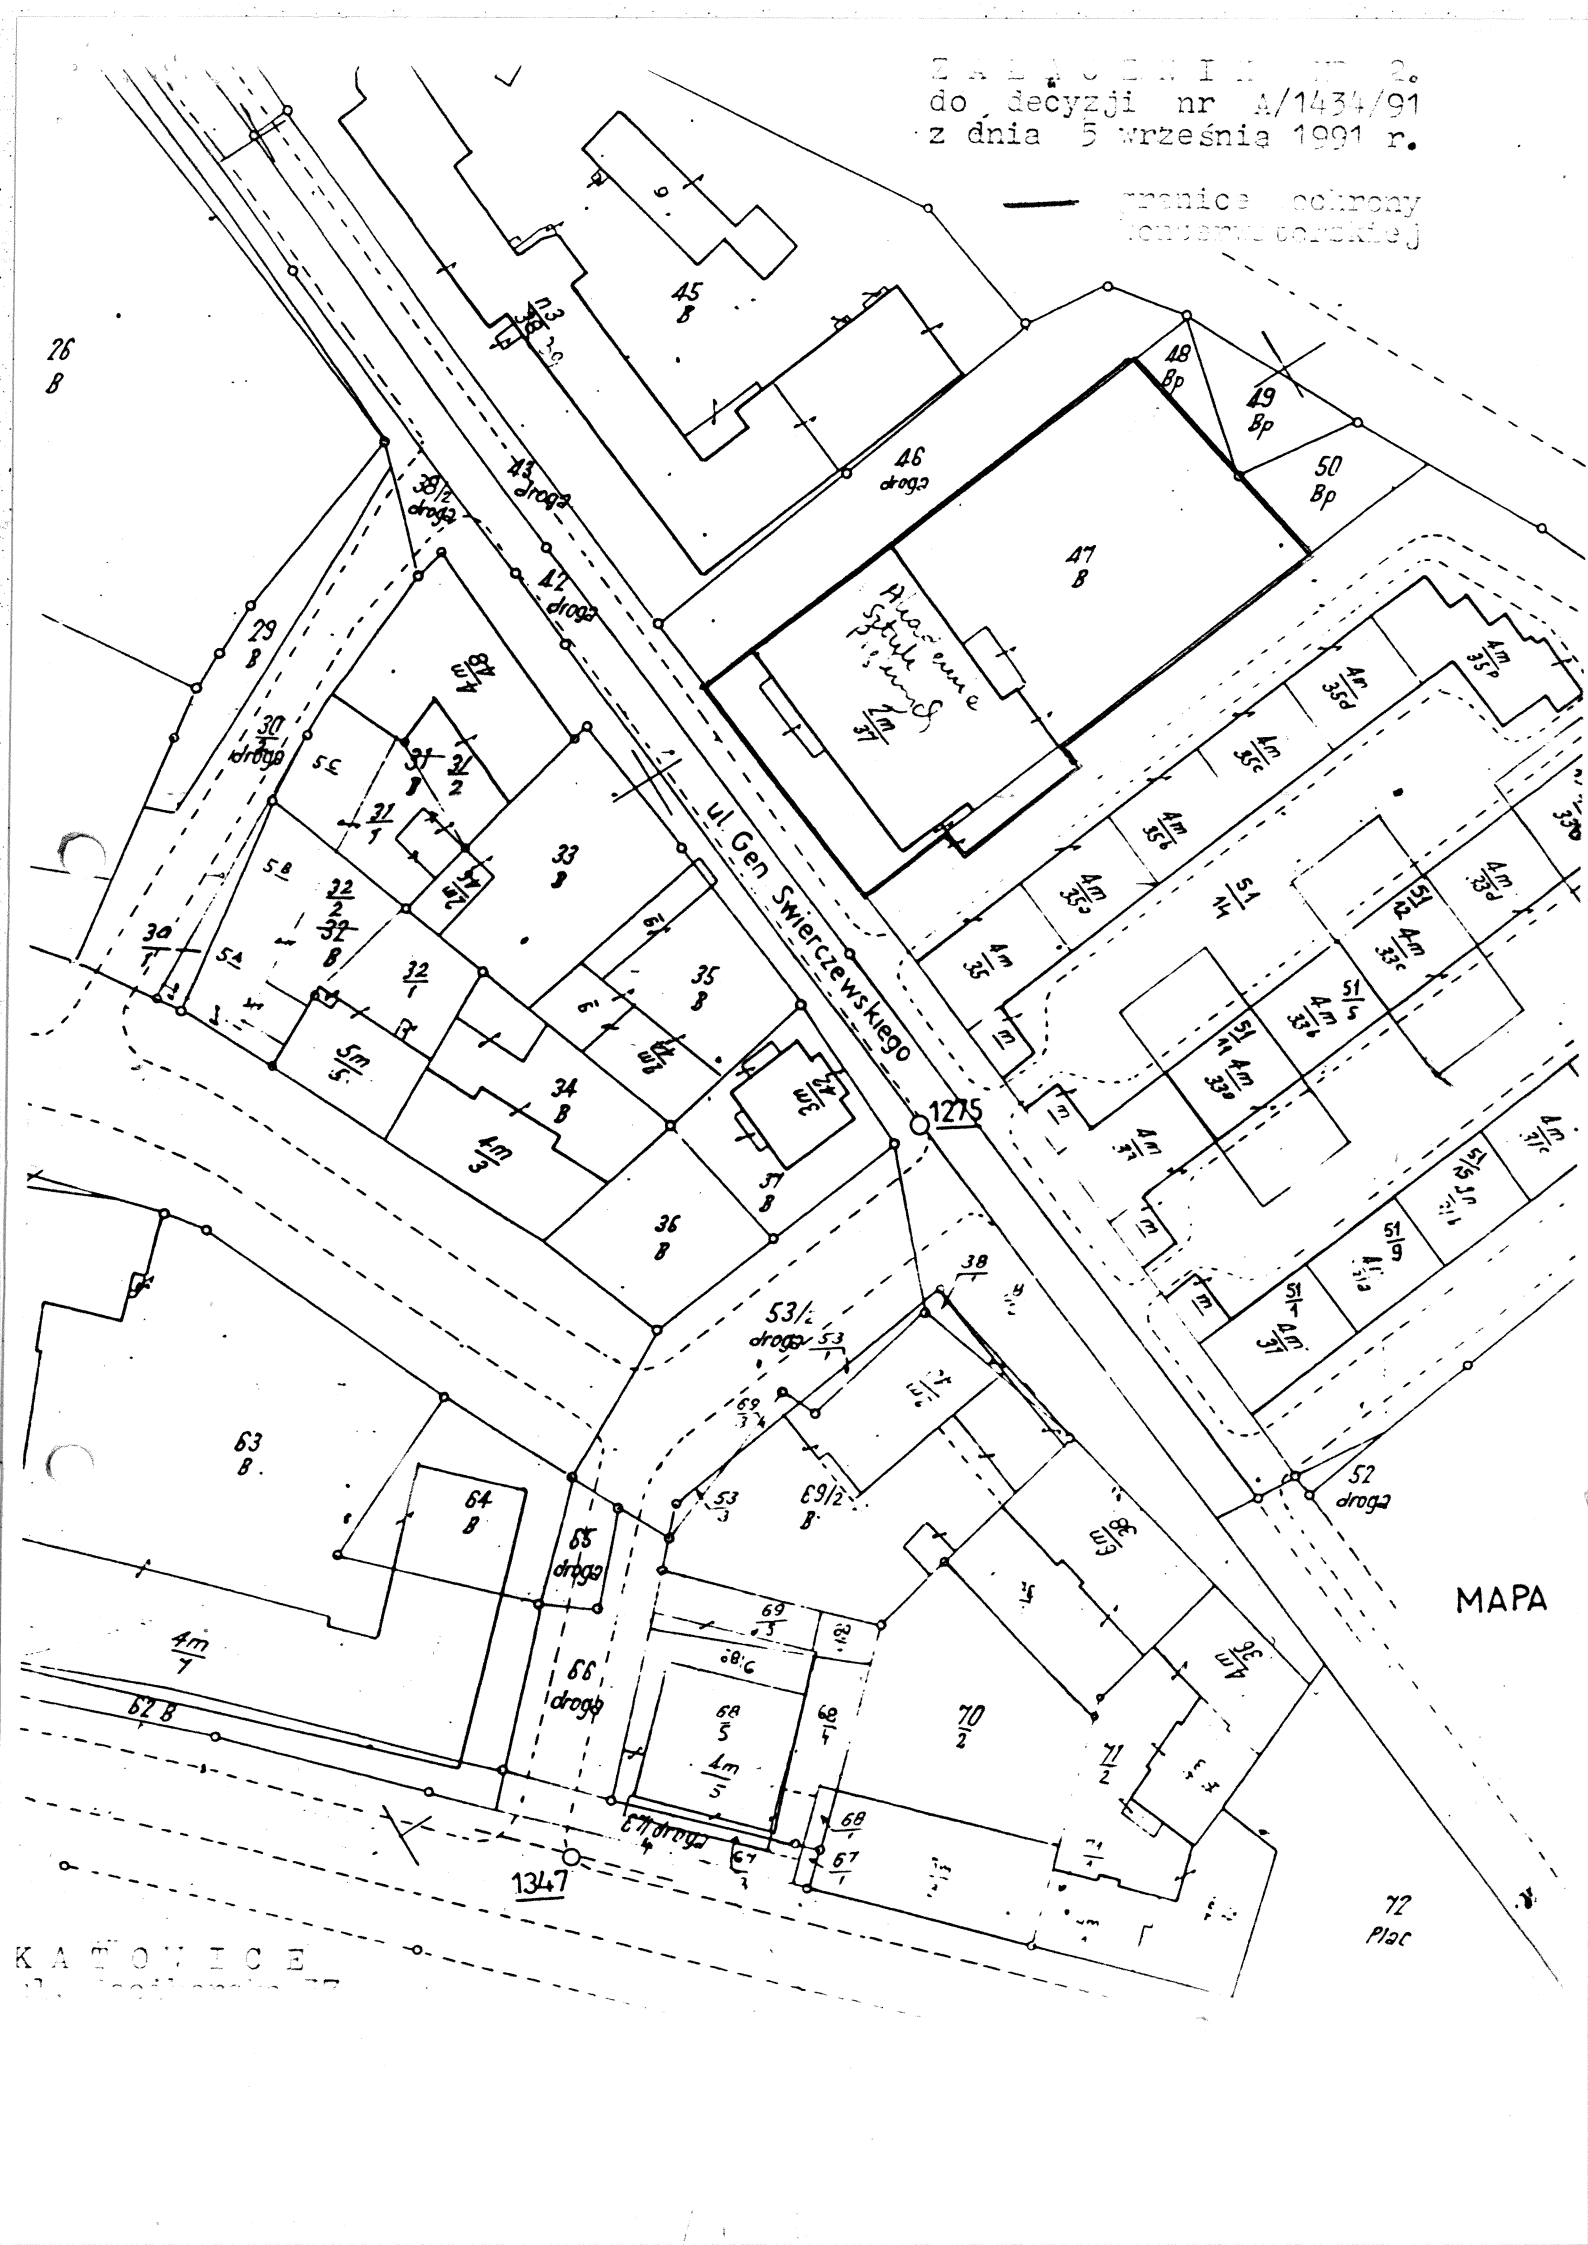

MAPA

72
Plac

KATOWICE
ul. ...